




OSIEDLE KALINA

MIESZKANIE NR A.35

OSIEDLE KALINA

• Budynek: A • Klatka nr: 2 • Kondygnacja: 4 - piętro 3 + antresola •

2 POZIOMY 5 POKOI 125,81 M²

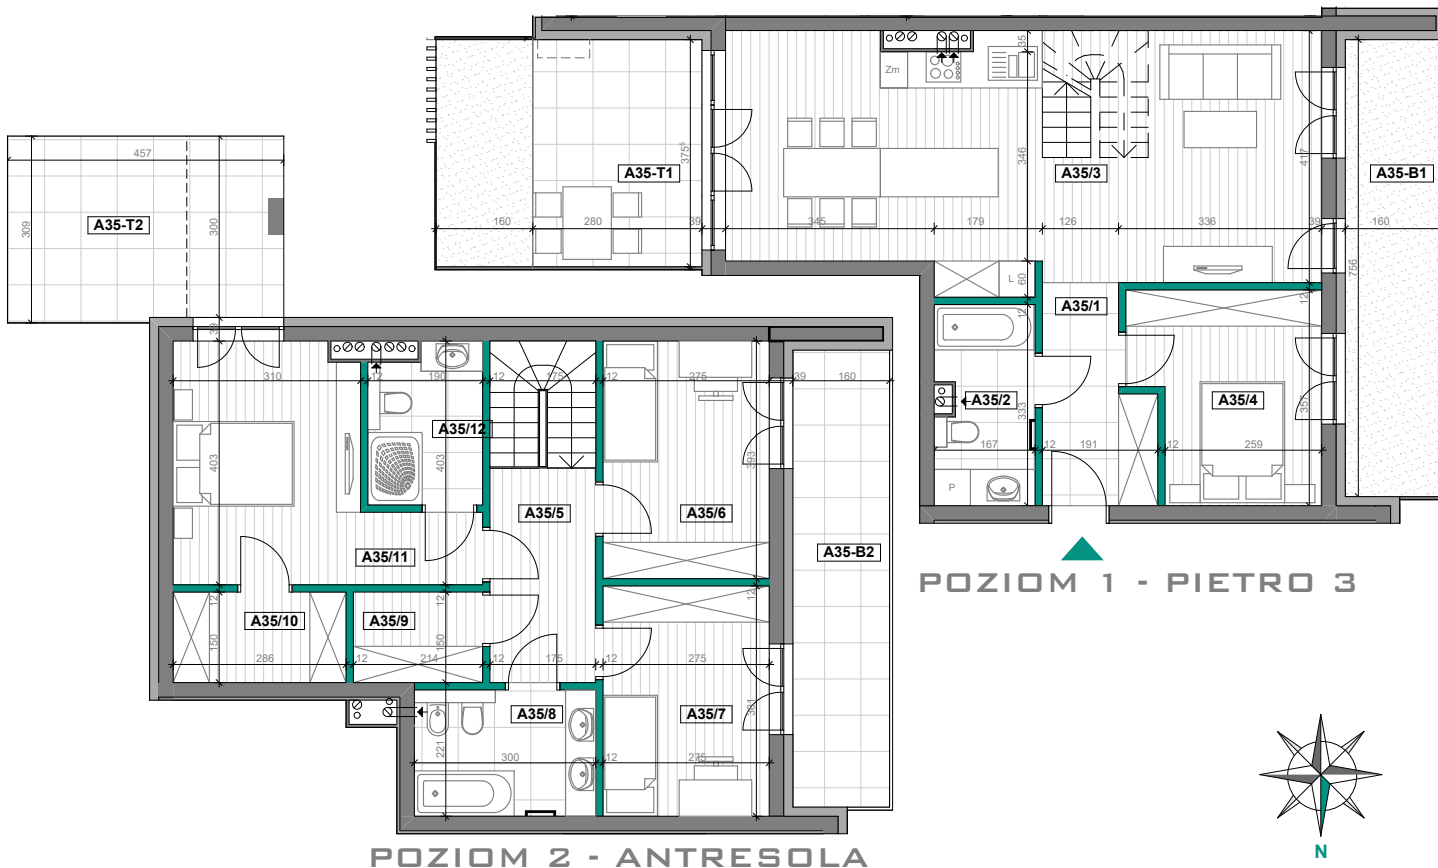

LEGENDA

Ściany działowe
możliwe do rearanżacji

Ściany i obudowy pionów
instalacyjnych - niedemontowalne

Proponowana lokalizacja
jednostki klimatyzacyjnej

0 1 6 m

UWAGI

- Przedstawiona na rzucie aranżacja lokalu mieszkalnego jest przykładowa i powstała na podstawie projektu budowlanego. W toku dalszego projektowania lub zmian lokatorskich mogą nastąpić zmiany w stosunku do przedstawionych informacji.
- Wymiary podano w stanie surowym.

- Powierzchnia użytkowa została obliczona zgodnie z Polską Normą PN-ISO 9836:1997 i uwzględnia ściany w stanie wykończonym.
- Informacje zawarte w niniejszym opracowaniu nie stanowią oferty handlowej w rozumieniu art. 66 kodeksu cywilnego.

AXO INVEST

ul. Hutnicza
37-450 Stalowa Wola

kontakt@osiedlekalina.pl

www.osiedlekalina.pl



15 30-70-360



ZESTAWIENIE POWIERZCHNI

(zgodnie z PN-ISO 9836:1997)


Nr pom.	Nazwa pomieszczenia	Pow. użytkowa [m ²]
A35/1	Przedpokój	5,74
A35/2	Łazienka	5,25
A35/3	Cz. dzienna	37,68
A35/4	Sypialnia	10,15
A35/5	Komunikacja	7,93
A35/6	Pokój	10,67
A35/7	Pokój	10,35
A35/8	Łazienka	6,17
A35/9	Garderoba	3,13
A35/10	Garderoba	4,20
A35/11	Sypialnia	14,55
A35/12	Łazienka	4,75

Powierzchnia ścian działowych
możliwych do rearanżacji

SUMA: 125,81 m²

Powierzchnie zewnętrzne nieprzekryte		
A35-T1	Taras	16,45
A35-T2	Taras	13,73
Powierzchnie zewnętrzne przekryte		
A35-B1	Balkon	12,00
A35-B2	Balkon	12,00

LOKALIZACJA MIESZKANIA W BUDYNKU

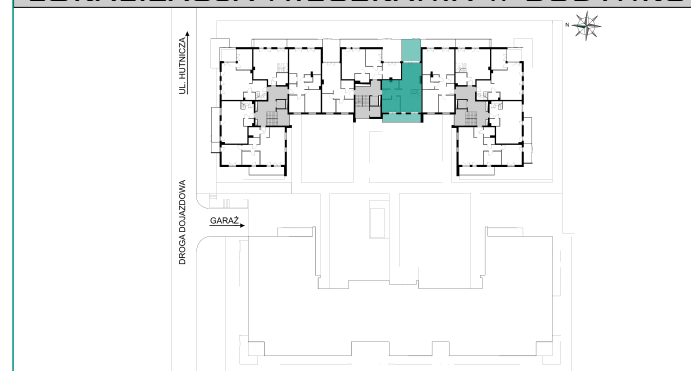

P

Pralka

L

Chłodziarka

X

Miejsce na szafę

Zm

Zmywarka

Wysokość
pomieszczeń: 2,57 m



Zespół Projektowy "AWart"
W. Łukasiewicz & B. Łukasiewicz

Stalowa Wola ul. Wojska Polskiego 4a pok. 6 tel/fax (0-15) 842 35 95