




OSIEDLE KALINA

MIESZKANIE NR B.02

OSIEDLE KALINA

• Budynek: B • Klatka nr: 1 • Kondygnacja: 1 - parter •

3 POKOJE 70,83 m²

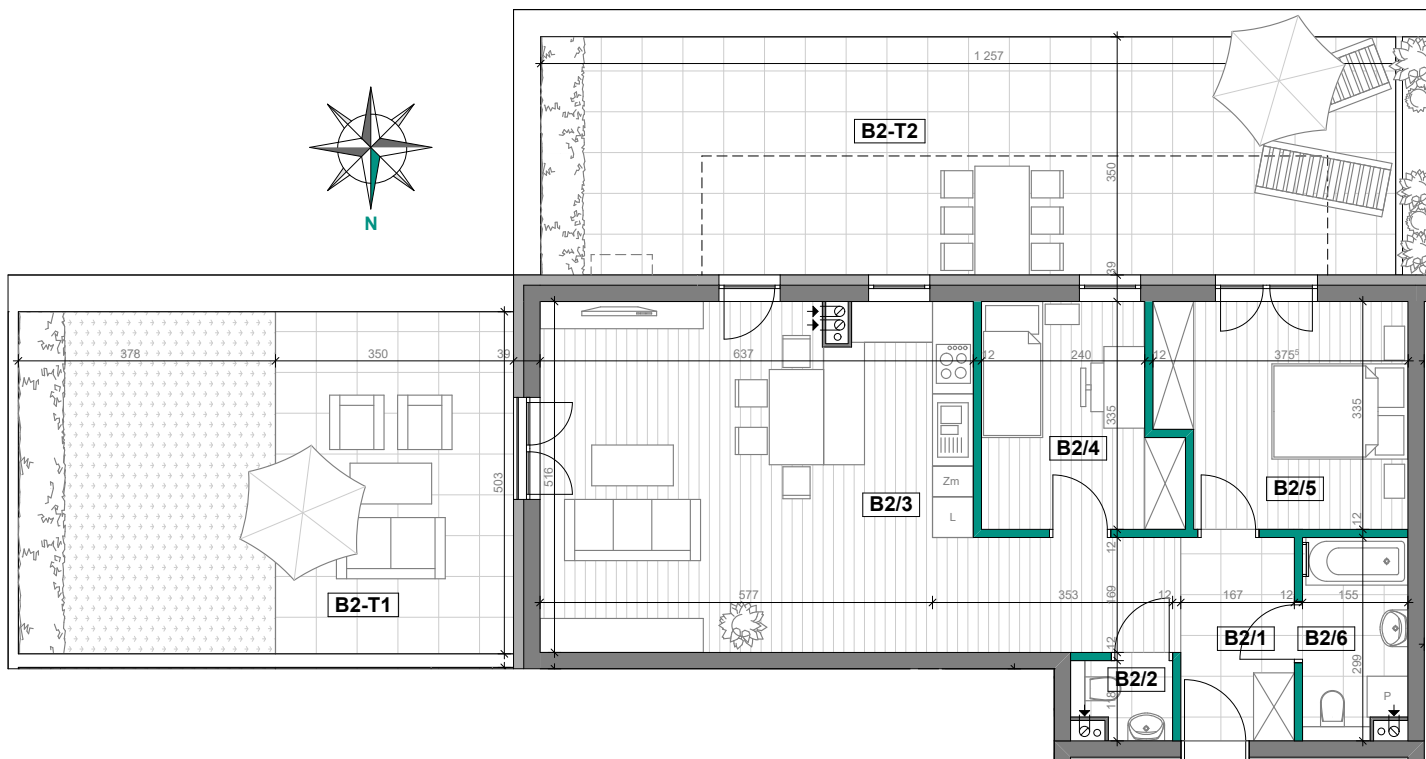

LEGENDA

Ściany działowe
możliwe do rearanżacji

Ściany i obudowy pionów
instalacyjnych - niedemontowalne

Proponowana lokalizacja
jednostki klimatyzacyjnej

0 1 5 m

UWAGI

- Przedstawiona na rzucie aranżacja lokalu mieszkalnego jest przykładowa i powstała na podstawie projektu budowlanego. W toku dalszego projektowania lub zmian lokatorskich mogą nastąpić zmiany w stosunku do przedstawionych informacji.
- Wymiary podano w stanie surowym.

- Powierzchnia użytkowa została obliczona zgodnie z Polską Normą PN-ISO 9836:1997 i uwzględnia ściany w stanie wykończonym.
- Informacje zawarte w niniejszym opracowaniu nie stanowią oferty handlowej w rozumieniu art. 66 kodeksu cywilnego.

AXO INVEST

ul. Hutnicza
37-450 Stalowa Wola

kontakt@osiedlekalina.pl

www.osiedlekalina.pl



15 30-70-360



ZESTAWIENIE POWIERZCHNI

(zgodnie z PN-ISO 9836:1997)

Nr pom.	Nazwa pomieszczenia	Pow.użytkowa [m ²]
B2/1	Przedpokój	10,01
B2/2	WC	1,52
B2/3	Salon+a.kuch.	32,35
B2/4	Pokój	8,72
B2/5	Pokój	11,54
B2/6	Łazienka	4,35
Powierzchnia ścian działowych możliwych do rearanżacji		2,34
SUMA:		70,83 m²

Powierzchnie zewnętrzne nieprzekryte

B2-T1	Taras	36,62
B2-T2	Taras	43,70

LOKALIZACJA MIESZKANIA W BUDYNKU



Pralka



Płyta indukcyjna



Zmywarka



Chłodziarka



Miejsce na szafę

Wysokość
pomieszczeń: 2,57 m



Zespół Projektowy "AWart"
W.Łukasiewicz & B.Łukasiewicz

Stalowa Wola ul.Wojska Polskiego 4a pok.6 tel/fax (0-15) 842 35 95